


Bauteilsuche 1:  
Pergola (über Treppe)  
Eingangstüre  
Aussentreppe  
Stahlträger/-stützen  
Absturzicherung

Bauteilsuche 2:  
Pergola (Sandkasten)  
Holzrost  
Innentüren  
Akustikdecke  
Einbaumöbel  
Terrassenplatten  
Küche

Bauteilsuche 3:  
Absturzicherung  
Sanitärapparate  
Lampen  
Gartentor  
Rutschbahn  
Aussenmöblierung  
Objet Trouvé

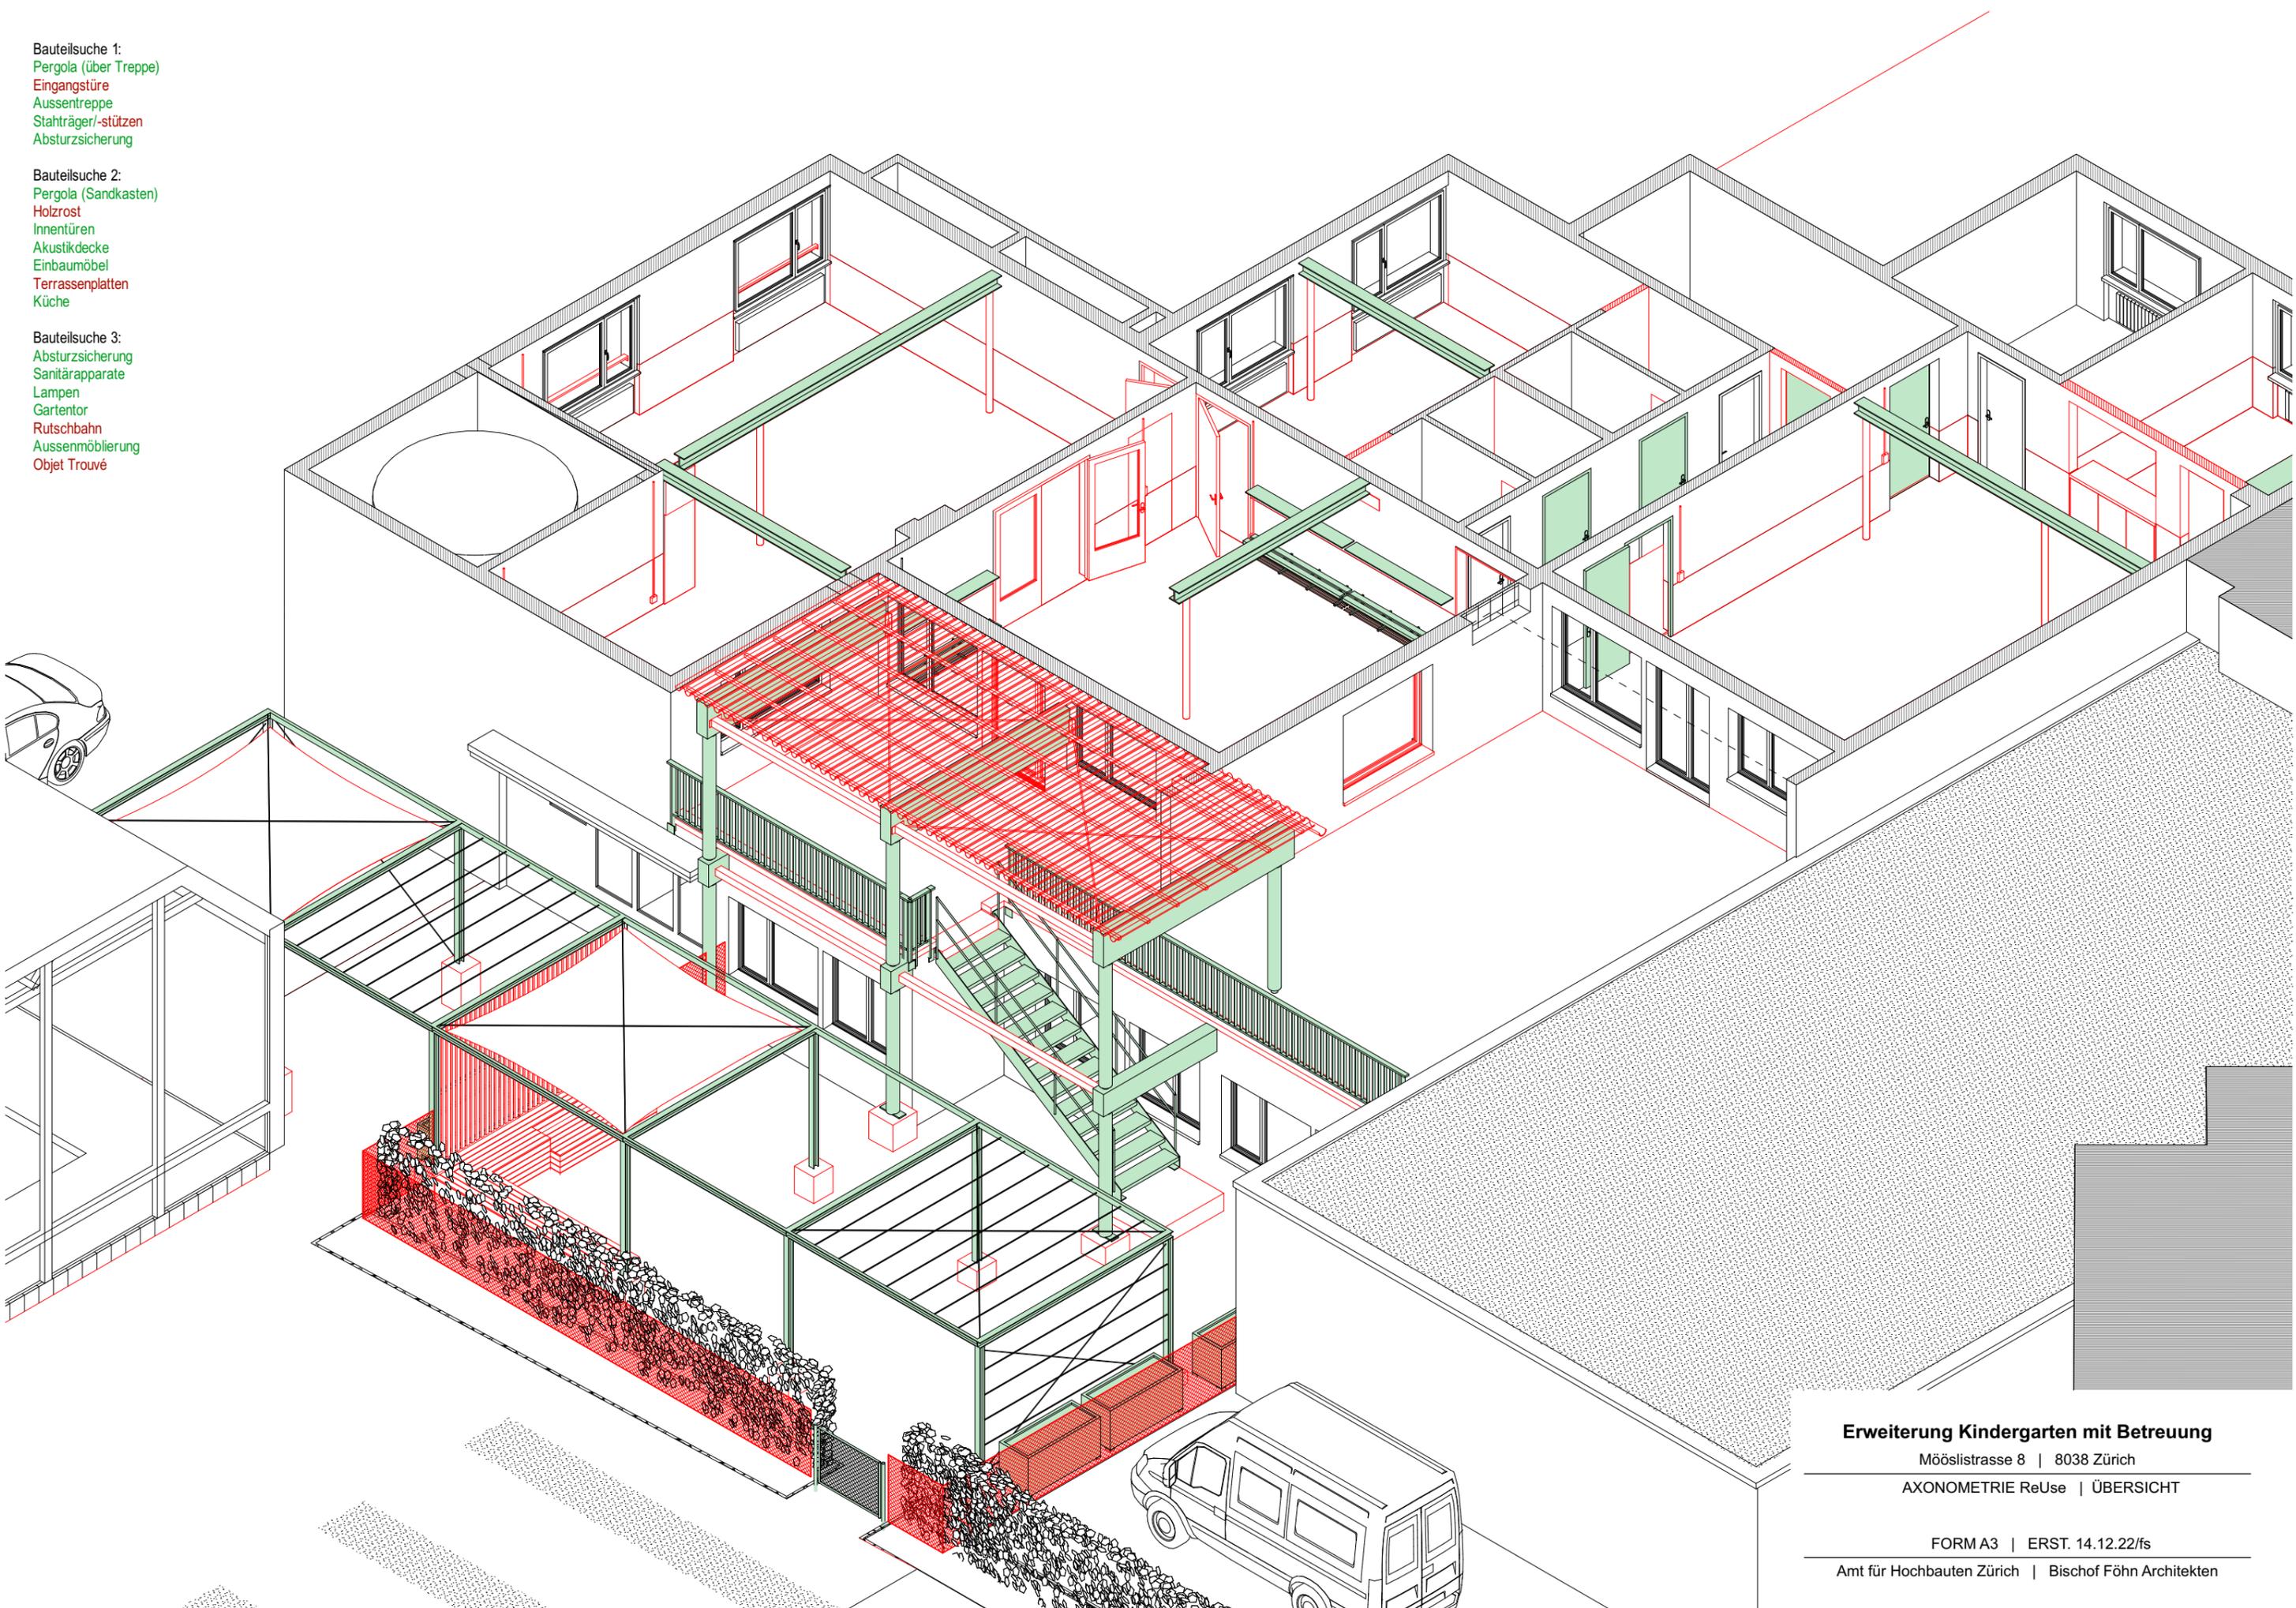

**Erweiterung Kindergarten mit Betreuung**

Mööslistrasse 8 | 8038 Zürich

AXONOMETRIE ReUse | ÜBERSICHT

FORM A3 | ERST. 14.12.22/fs

Amt für Hochbauten Zürich | Bischof Föhn Architekten