

Stadt Zürich Tiefbauamt




Bauprojekt
Rathausbrücke
 Weinplatz, Schipfe bis Limmatquai-Limmat

Auflageplan gemäss § 16 StrG

Situation 1 : 200

Projektiert durch PG BP108		Ausfertigung für			
BÄNZIGER PARTNER AG Güldenstrasse 48, 8045 Zürich Tel. 043 333 30 20 - www.bp-ing.ch					
Bearb. / Gepr.	Datum	Format	TAZ Bau - Nr.	Plan - Nr.	
nst / fv	31.05.2022	90 / 105	08043	50278-210	
TAZ Projektleitung	Änderungen	Detailpfad			
FEI					

Von Direktorin genehmigt, TAZ Projektleitung:

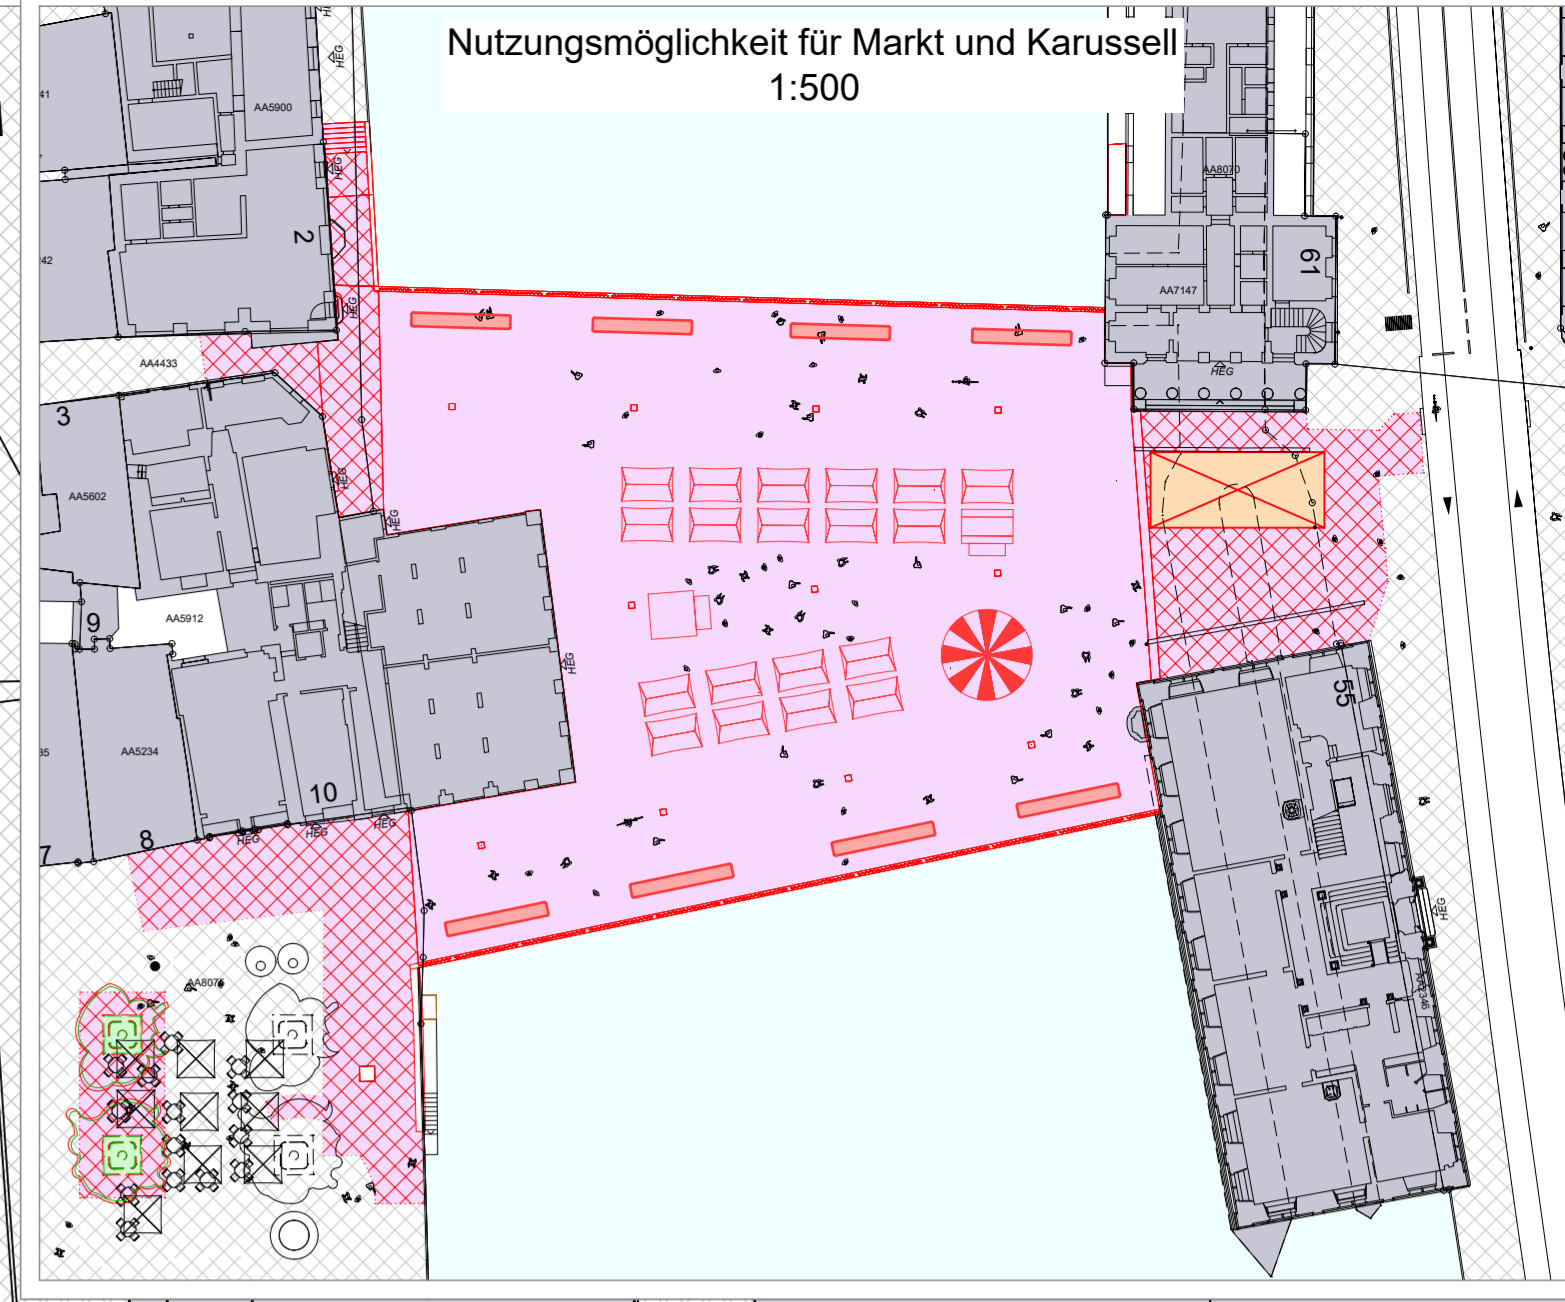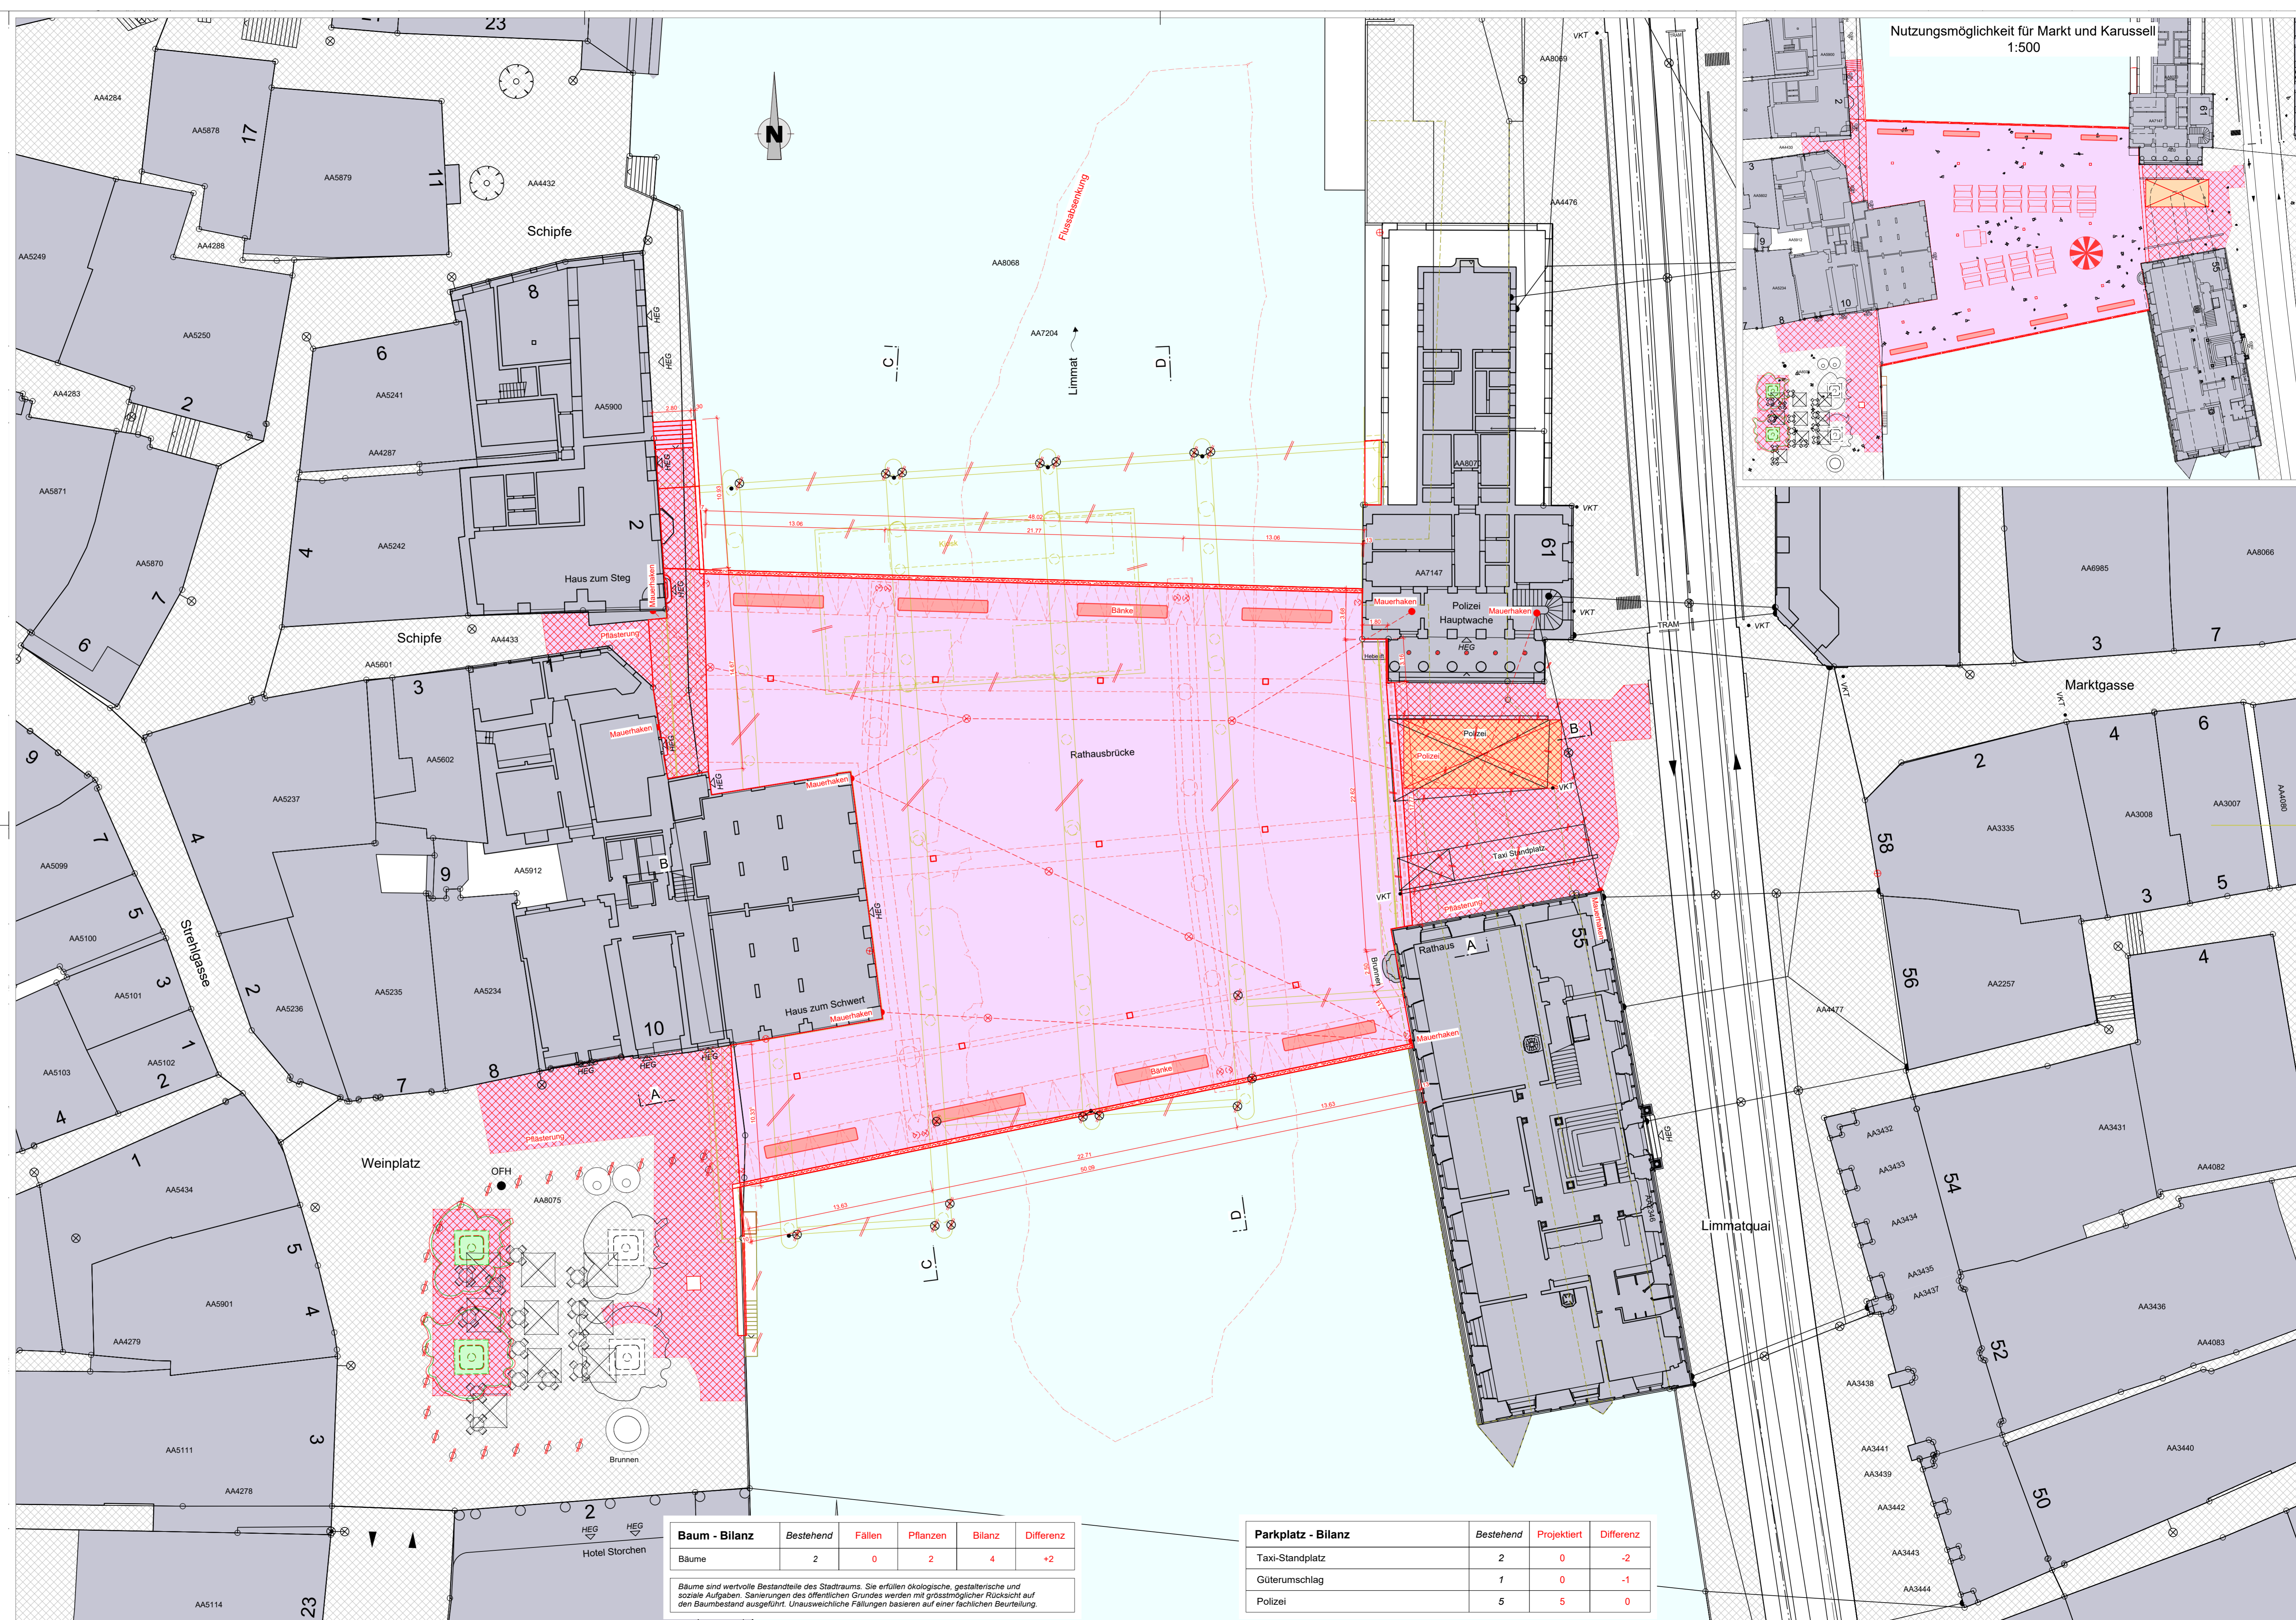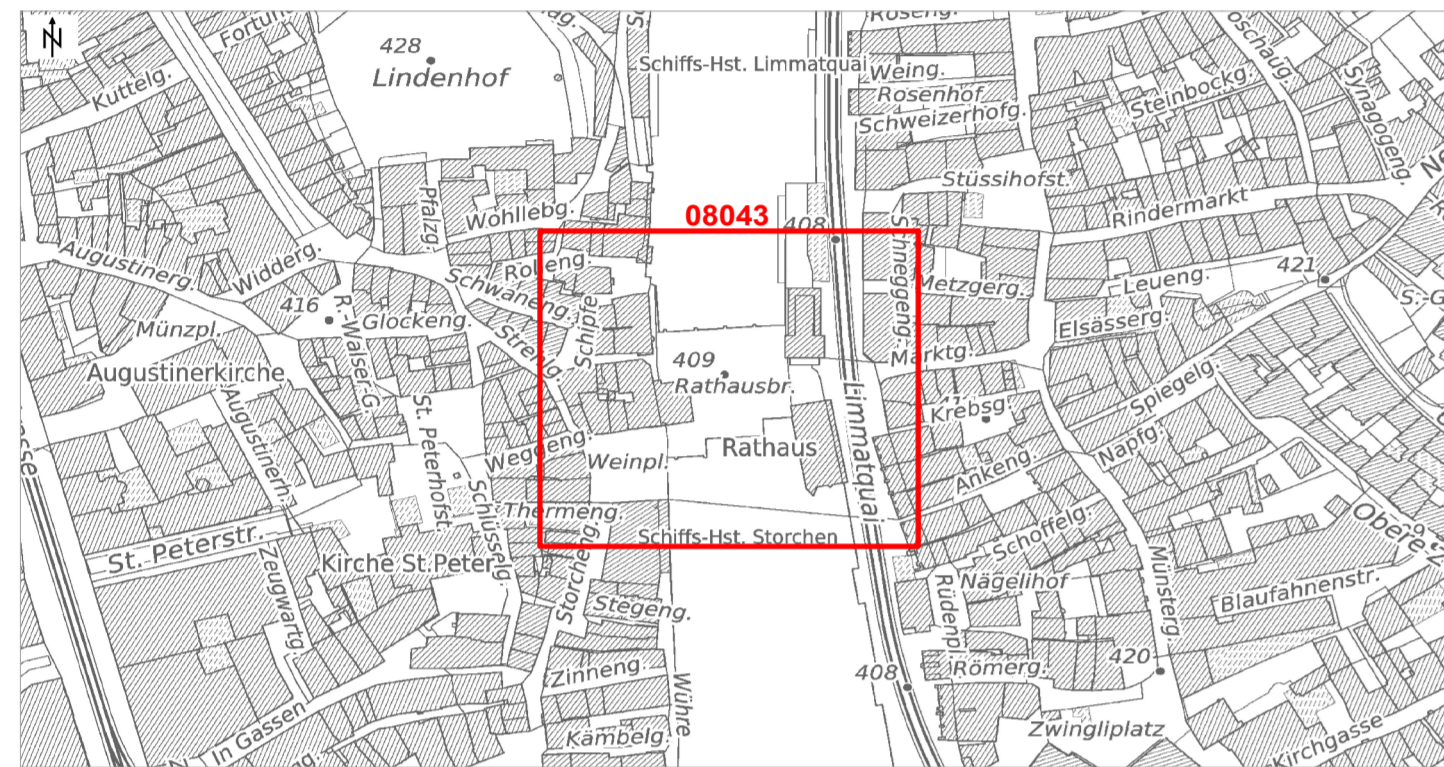

Legende	Bestehend	Projektiert
Strassenflächen		
Fussgängerflächen		
Pflasterungen / Chaussierungen		
Gebäude		
Baum / Baumkranz		
Mauern, Treppen		
öffentliche Beleuchtung (o.B.)		
Private Zu- + Wegfahrt		
Hauseingang		
Verkehrstafel / Zentrale Parkuhr		
Grenzpunkte / Grenzlinien		
Randstein		
Randsteinabsenkungen		
Bundstein		
Bord- und Wasserstein		
Belagsgrenze		
Brückeneinlaufschaft		

Markierungen:	Bestehend	Projektiert
Fussgängerstreifen		
kein Vortritt		
Parkplätze öffentlich (P) Parkplätze privat (PP)		
Bushaltestelle		
Taktil-visuelle Markierung		

Baum - Bilanz	Bestehend	Fällen	Pflanzen	Bilanz	Differenz
Bäume	2	0	2	4	+2

Bäume sind wertvolle Bestandteile des Stadtraums. Sie erfüllen ökologische, gestalterische und soziale Aufgaben. Sanierungen des öffentlichen Grundes werden mit grösstmöglicher Rücksicht auf den Baumbestand ausgeführt. Unausweichliche Fällungen basieren auf einer fachlichen Beurteilung.

Parkplatz - Bilanz	Bestehend	Projektiert	Differenz
Taxi-Standplatz	2	0	-2
Güterumschlag	1	0	-1
Polizei	5	5	0