
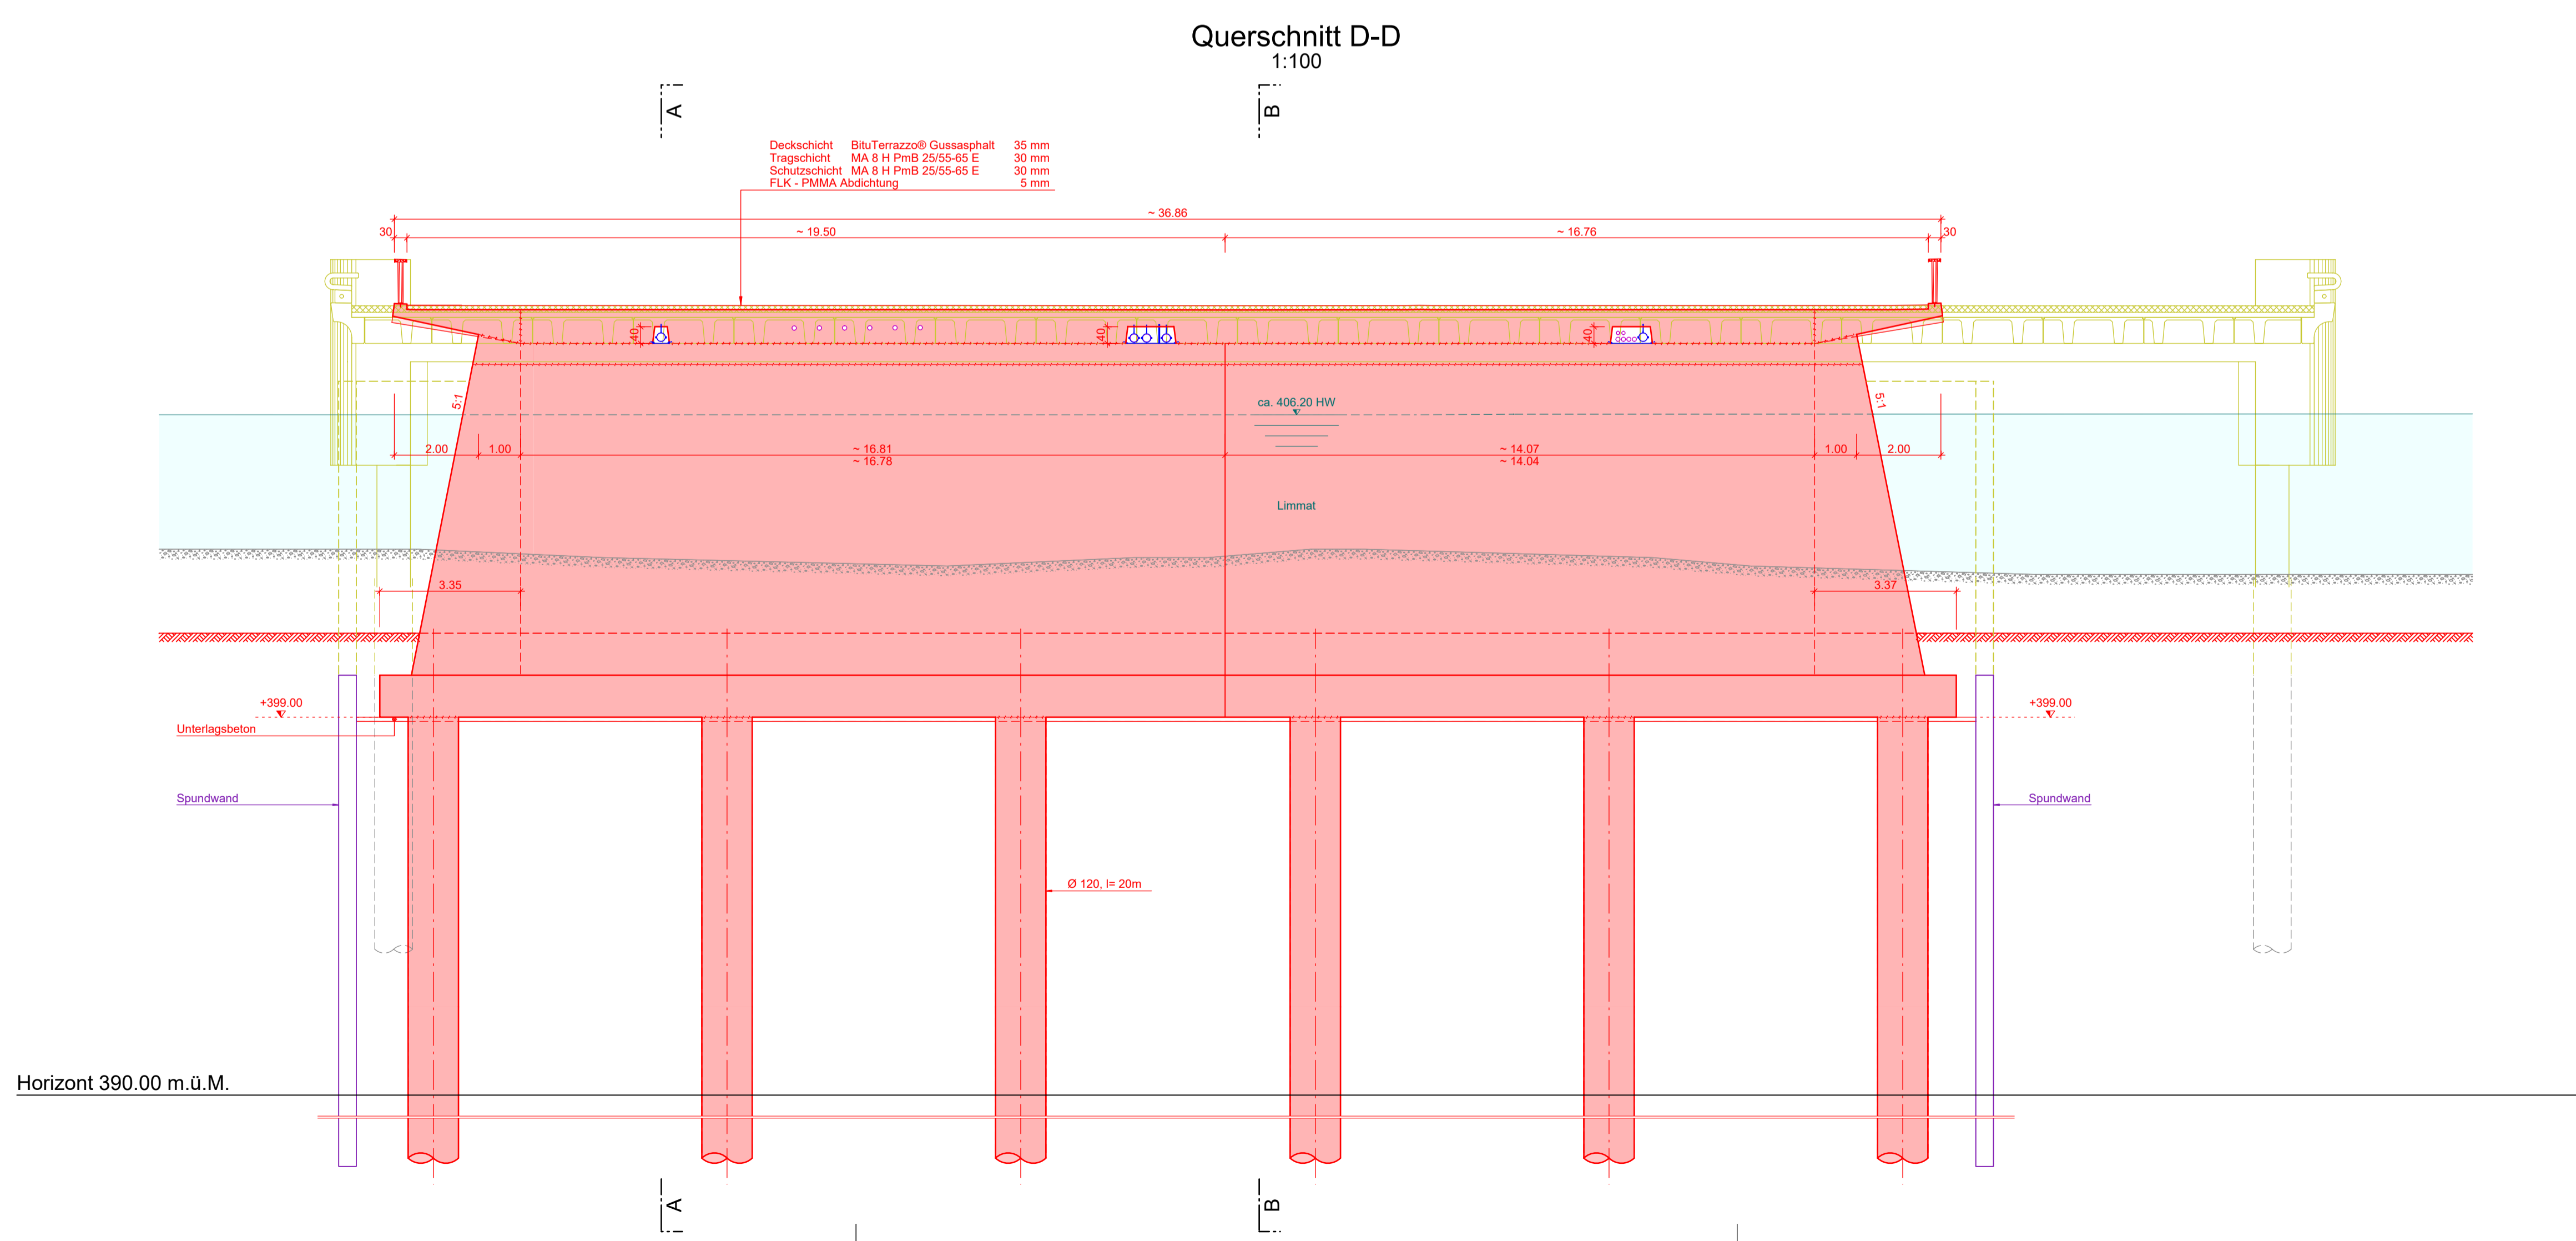
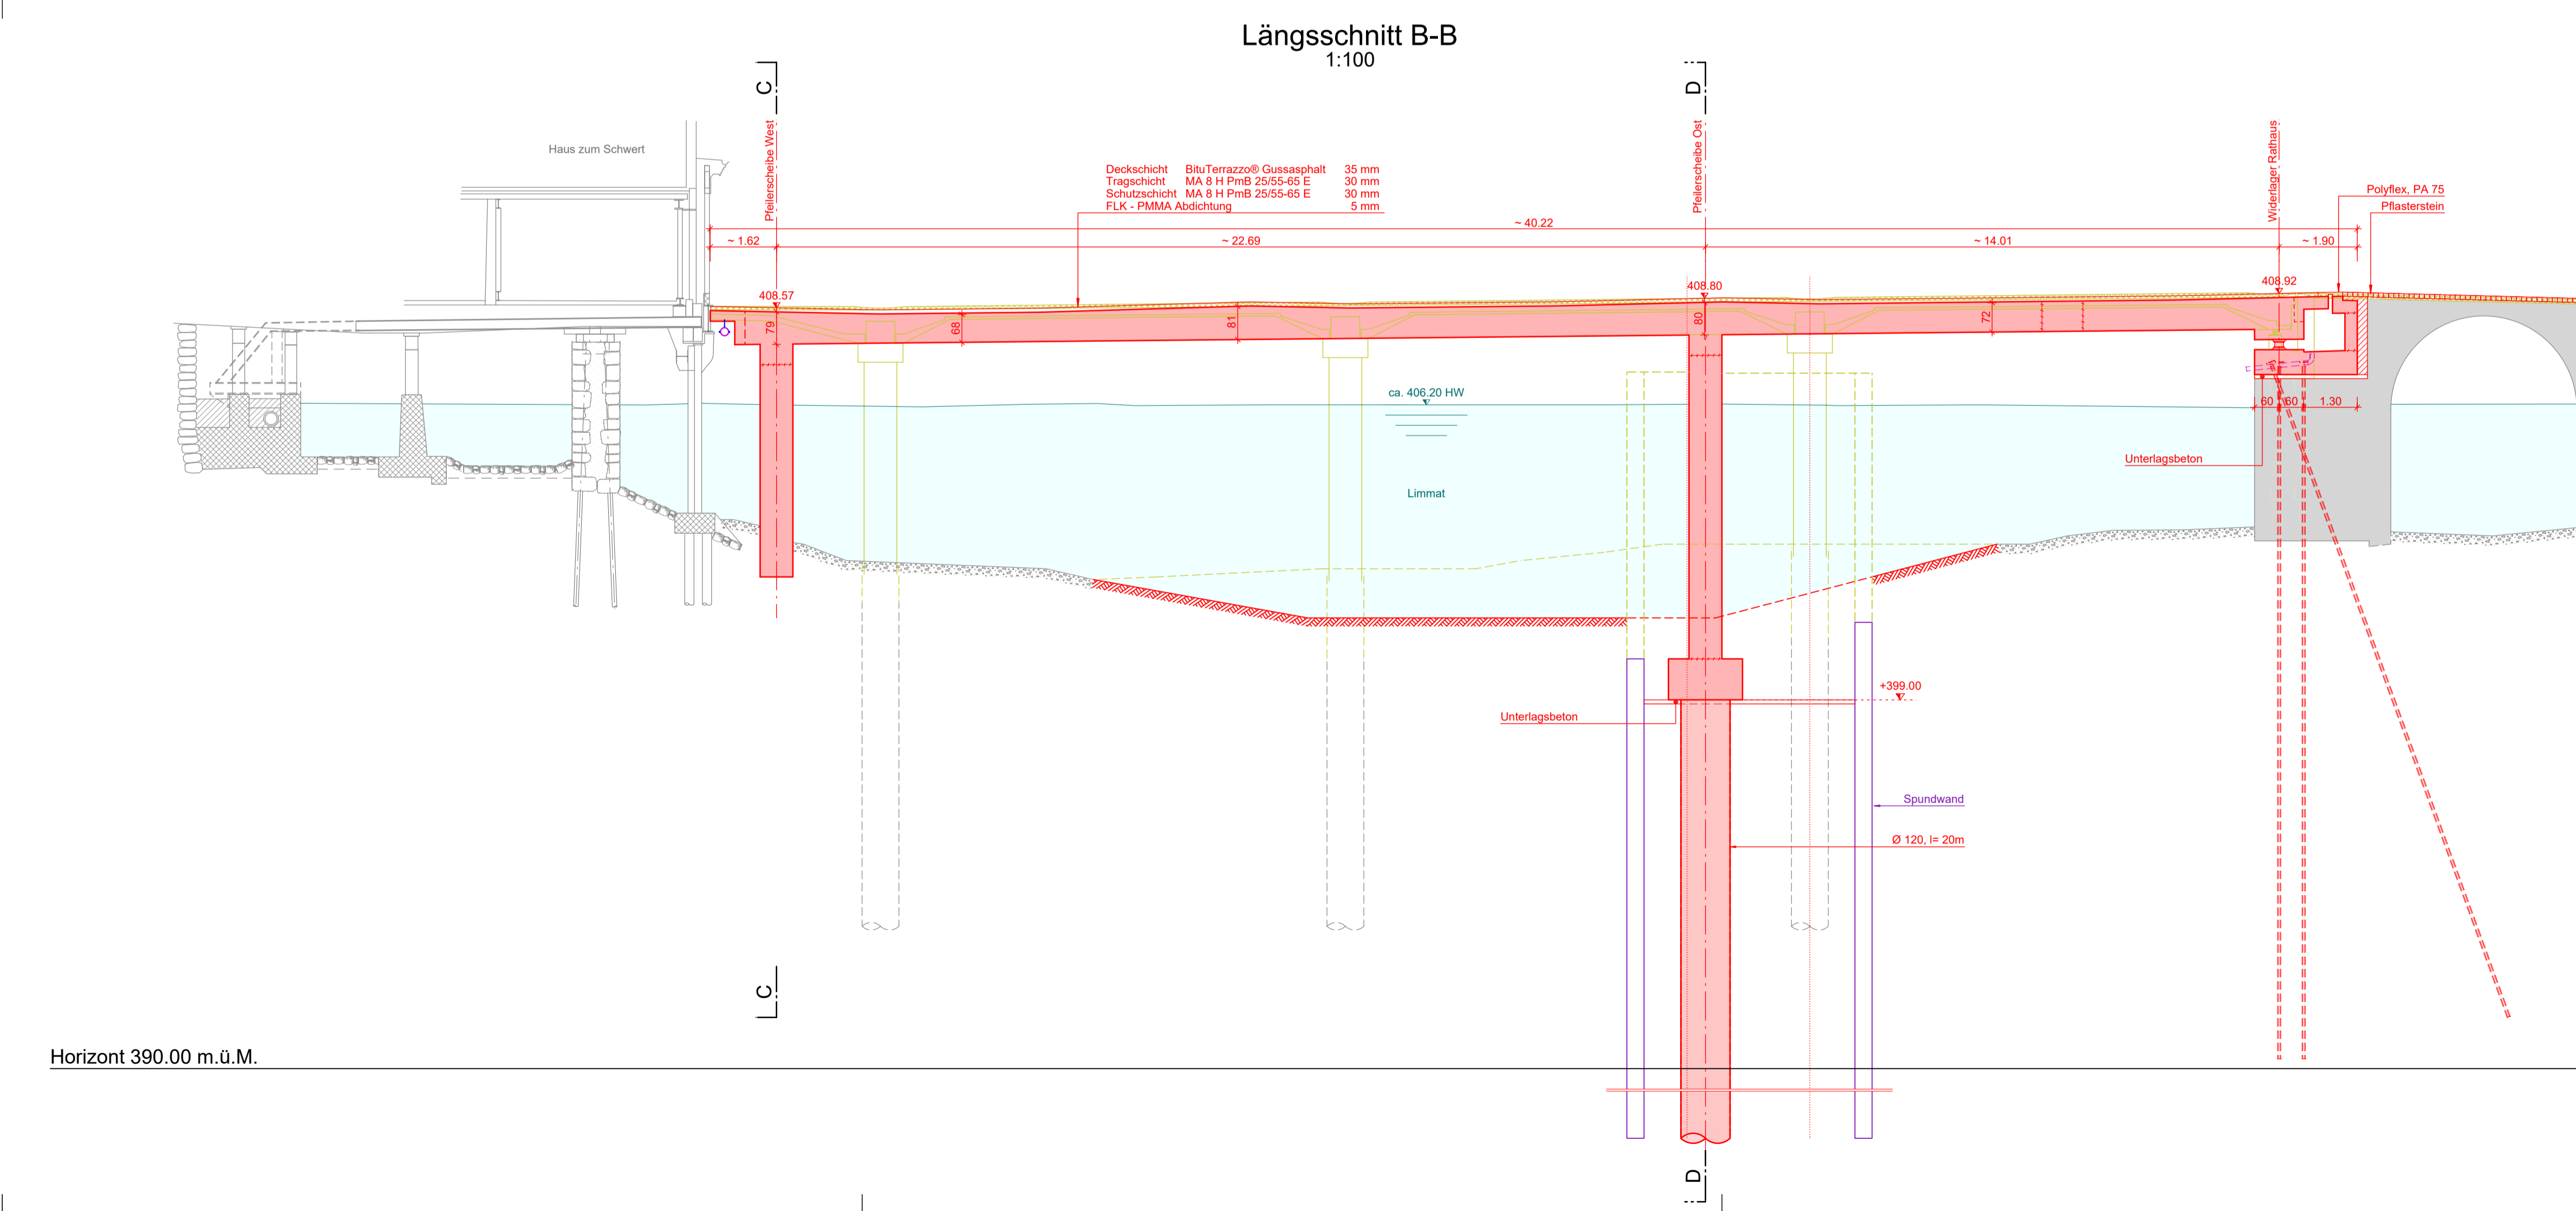
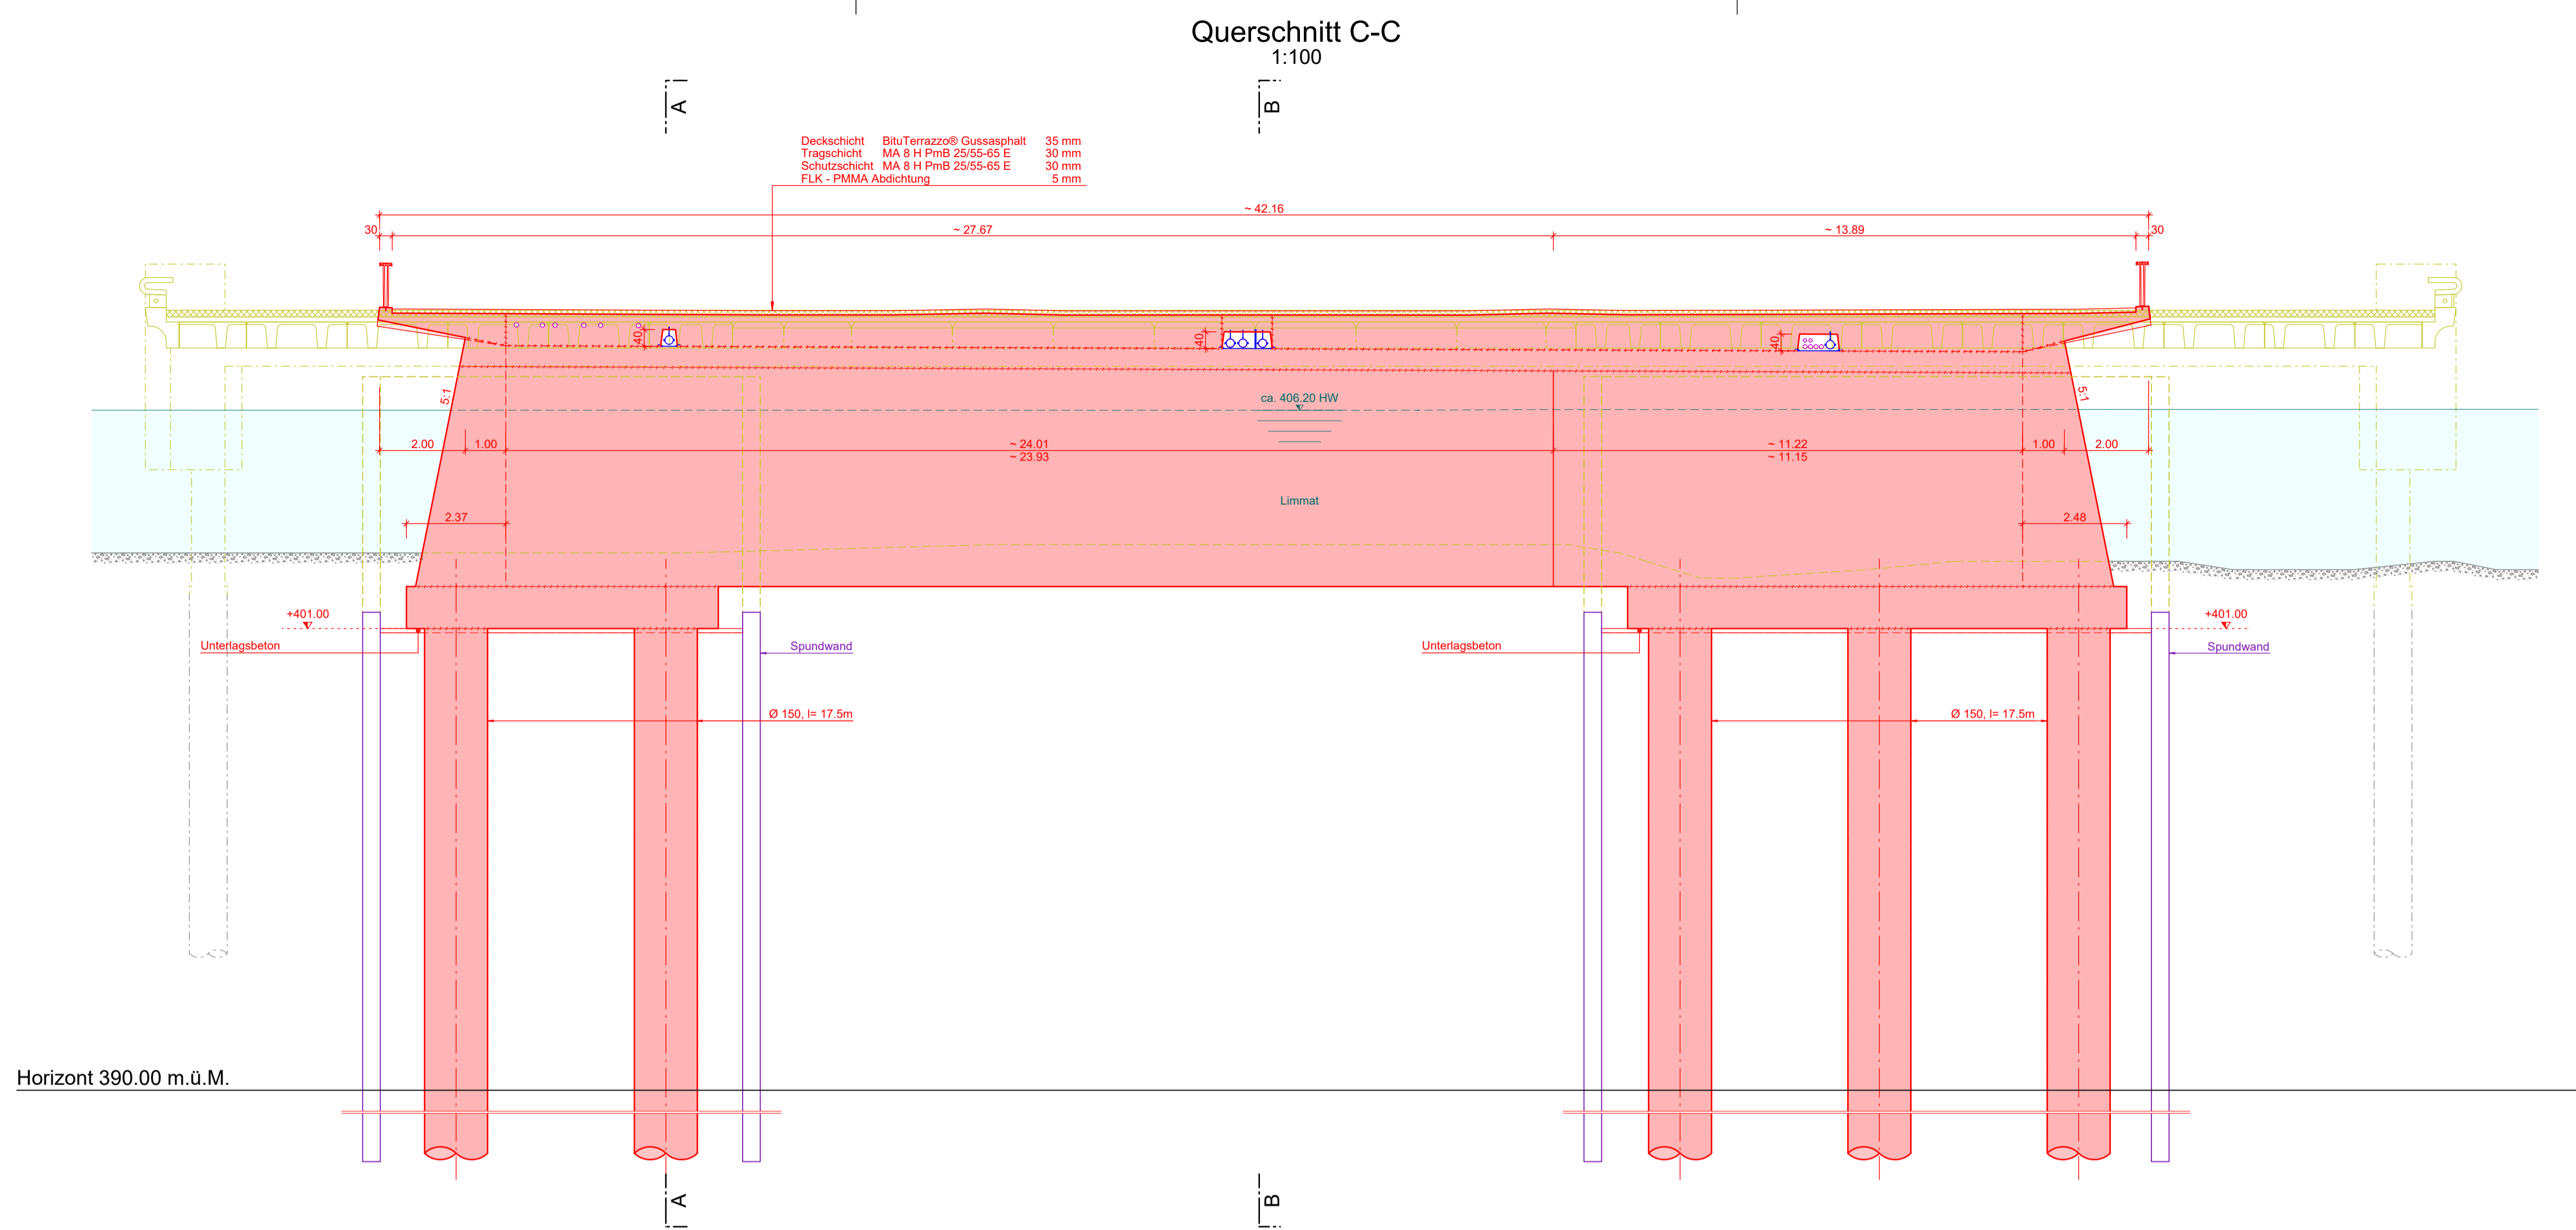
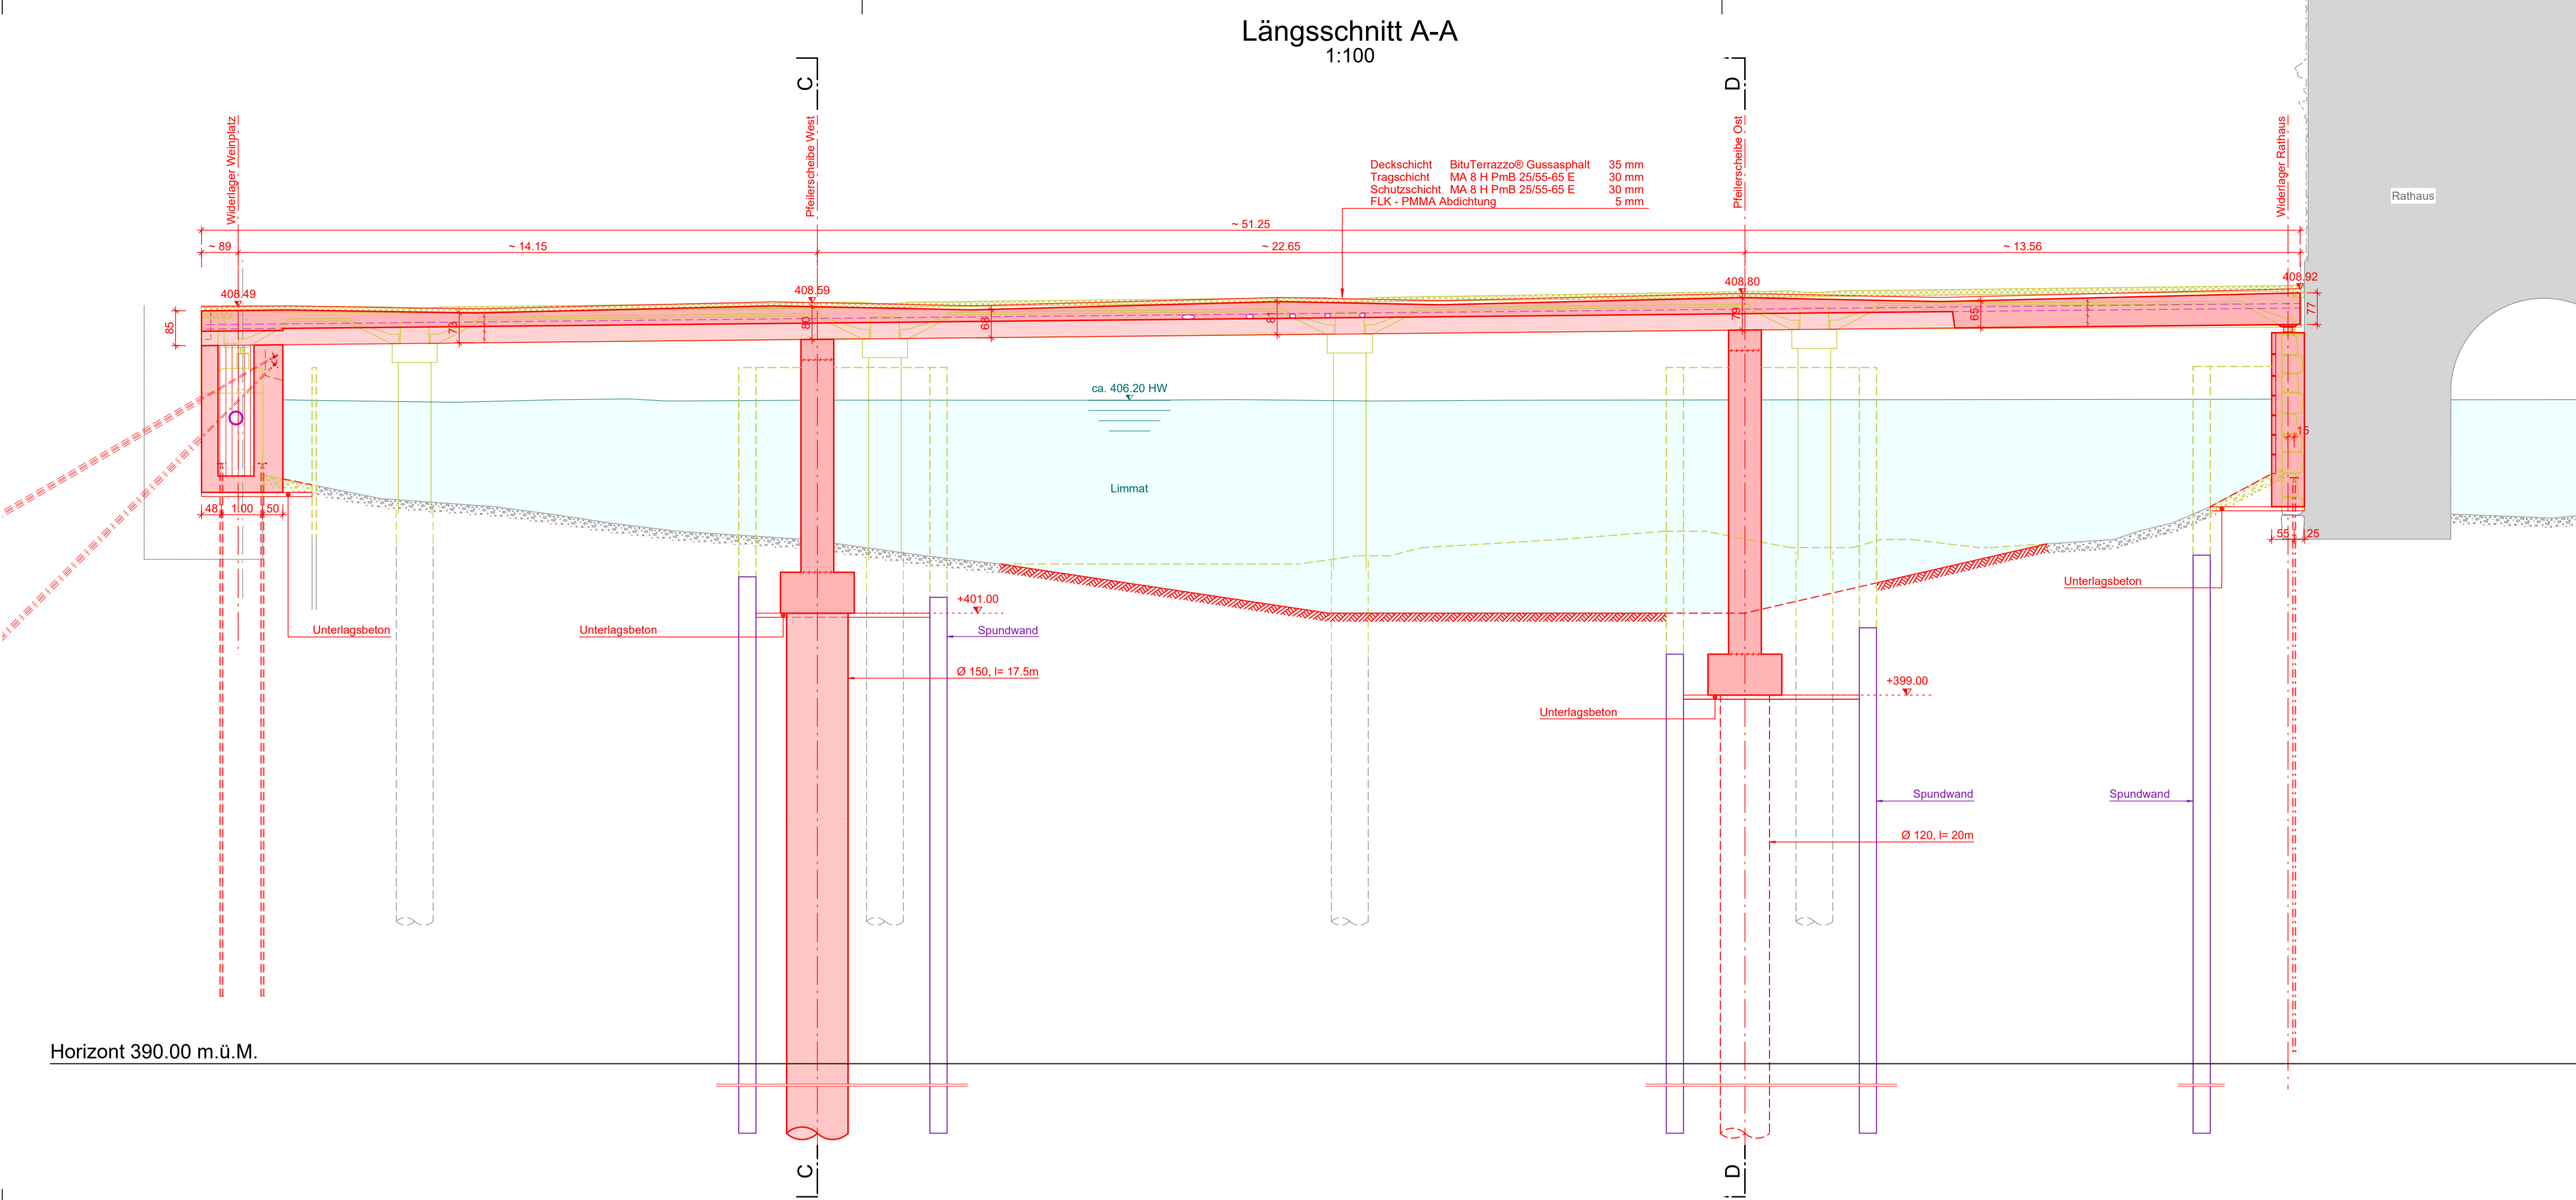


Stadt Zürich Tiefbauamt
Bauprojekt
Rathausbrücke
 Weinplatz, Schiffe bis Limmatquai-Limmat
Auflageplan gemäss § 16 StrG
Querschnitt, Längsschnitt 1 : 100

Projektiert durch PG BP108	Ausfertigung für
BÄNDIGER PARTNER AG Grübenstrasse 35, 8045 Zürich Tel. 043 333 30 20 - www.bp-ing.ch	
Bearb. / Gepr. Hst / Fr	Datum 31.05.2022
Format 60 / 147	TAZ Bau-Nr. 08043
FEI	Plan-Nr. 50278-211

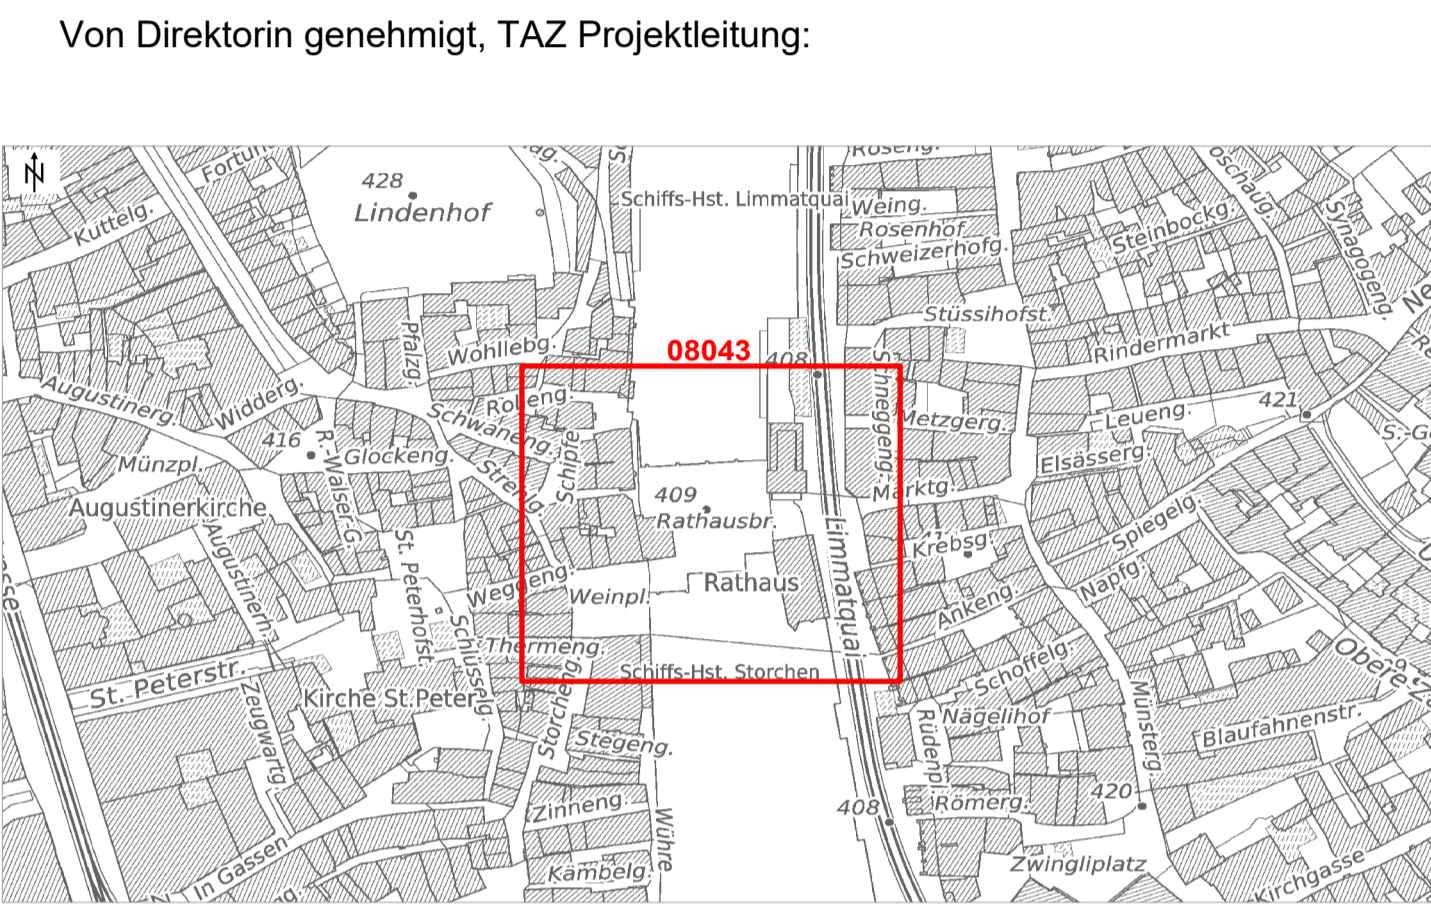

Legende	Bestehend	Projektiert
Strassenflächen		
Fussgängerflächen		
Pflasterungen / Chaussierungen		
Gebäude		